


Telekalakítási helyszínrajz

az 587/3, 588, 592, 593, 594, 595, 596, 597 és 598 hrsz.-ú ingatlanok
telekcsoport újraosztásáról

M = 1 : 500

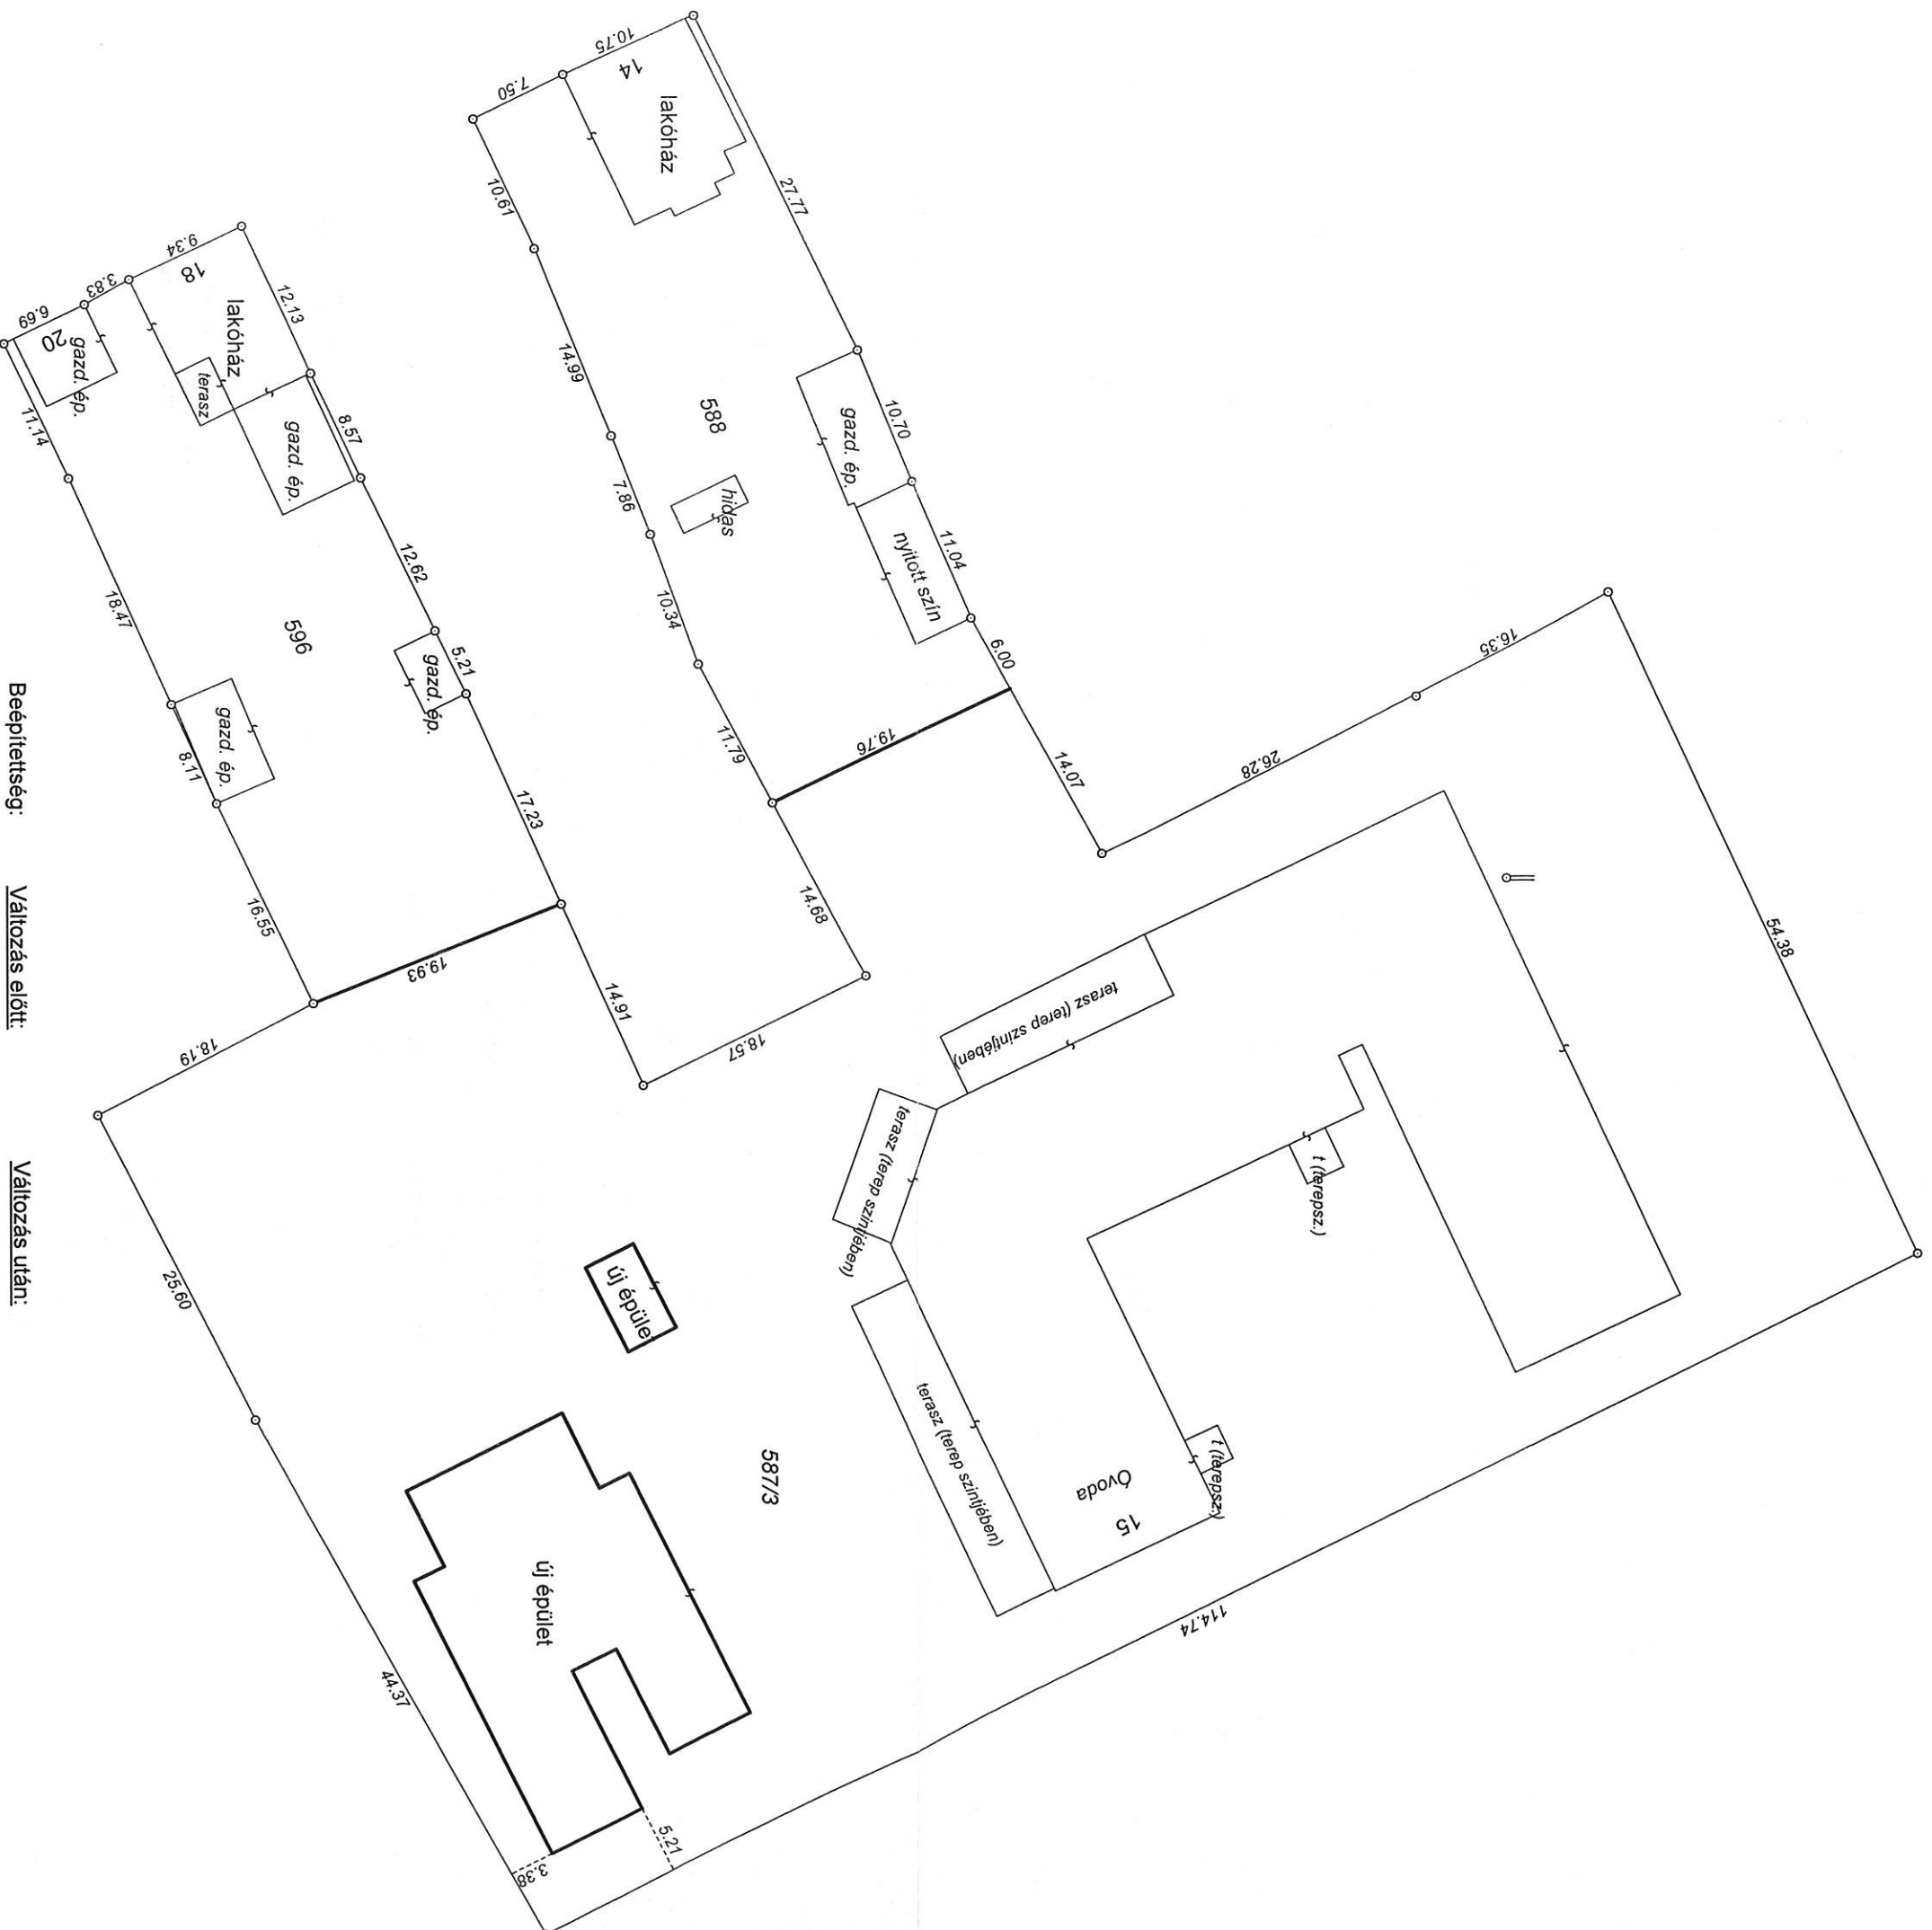

Beépíttség:	Változás előtt:	Változás után:
	587/3 hrsz.: 28.4%	587/3 hrsz.: 26.2%
	588 hrsz.: 17.9%	588 hrsz.: 22.5%
	596 hrsz.: 18.0%	596 hrsz.: 22.9%

Kőszeg, 2022. május 06.

Készítő: Hani Tibor

földmérő ig. száma: 6675

Minőséget tanúsító: Németh Szilvia

Ing. rend. min. sz.: 2121/2009

Németh Szilvia
földmérő mérnök
Ing. rend. min. szám: 2121/2009
Kam. nyilv. tart. szám: GO-T18-0590
9700 Szombathely, Vasvári Pál u. 1/B