

Hani Tibor
okl. földmérő mérnök
9730 Kőszeg, Hunyadi u. 3.

A munkavégző neve

Munkaszám: 10/2022

Csepreg város

belterület

Adatszolgáltatás iktatószáma: 2/379/2022

VÁLTOZÁSI VÁZRAJZ


az 587/3, 588, 592, 593, 594, 595, 596, 597 és az 598 helyrajzi számú földrészletek
telekcsoporthoz újraosztása

M= 1: 1000

A vázrajz méretei levételre nem alkalmas.

| Változás előtt | | | | | | Változás után | | | | | | |
|----------------|-----------|--|---------|---------|----|---------------|-----------|--|---------|---------|----|-------|
| Hrsz | Alrészlet | | min. o. | Terület | AK | Hrsz | Alrészlet | | min. o. | Terület | AK | Egyéb |
| | jel | műv. ága | | | | | jel | műv. ága | | | | |
| 1 | 2 | 3 | 4 | 5 | 6 | 7 | 8 | 9 | 10 | 11 | 12 | 13 |
| 587/3 | — | Kivett, Óvoda | — | 0.6589 | — | 587/3 | — | Kivett, Óvoda | — | 0.7164 | — | |
| 588 | — | Kivett, Lakóház, ud. és gazd. épület | — | 0.1342 | — | 588 | — | Kivett, Lakóház, ud. és gazd. épület | — | 0.1070 | — | |
| 592 | — | Kivett, Beépítetlen terület | — | 0.0326 | — | | | | | | | |
| 593 | — | Kivett, Beépítetlen terület | | 0.0326 | — | | | | | | | |
| 594 | — | Kivett, Gazd. épület és udvar | — | 0.0047 | — | | | | | | | |
| 595 | — | Kivett, Gazd. épület és udvar | — | 0.0068 | — | | | | | | | |
| 596 | — | Kivett, Lakóház és udvar | — | 0.0162 | — | 596 | — | Kivett, Lakóház, ud. és gazd. épület | — | 0.1105 | — | |
| 597 | — | Kivett, Gazd. épület és udvar | — | 0.0324 | — | | | | | | | |
| 598 | — | Kivett, Gazd. épület és udvar | — | 0.0155 | — | | | | | | | |
| | | | | 0.9339 | — | | | | | 0.9339 | — | |

| 588 hrsz címkoordináták | | |
|-------------------------|--------|--------|
| Psz. | Y | X |
| 1 | 473488 | 231073 |
| 2 | 473494 | 231082 |
| 3 | 473511 | 231093 |
| 596 hrsz címkoordináták | | |
| 1 | 473503 | 231040 |
| 2 | 473507 | 231046 |
| 3 | 473515 | 231052 |
| 4 | 473533 | 231049 |
| 5 | 473529 | 231062 |
| 6 | 473511 | 231040 |

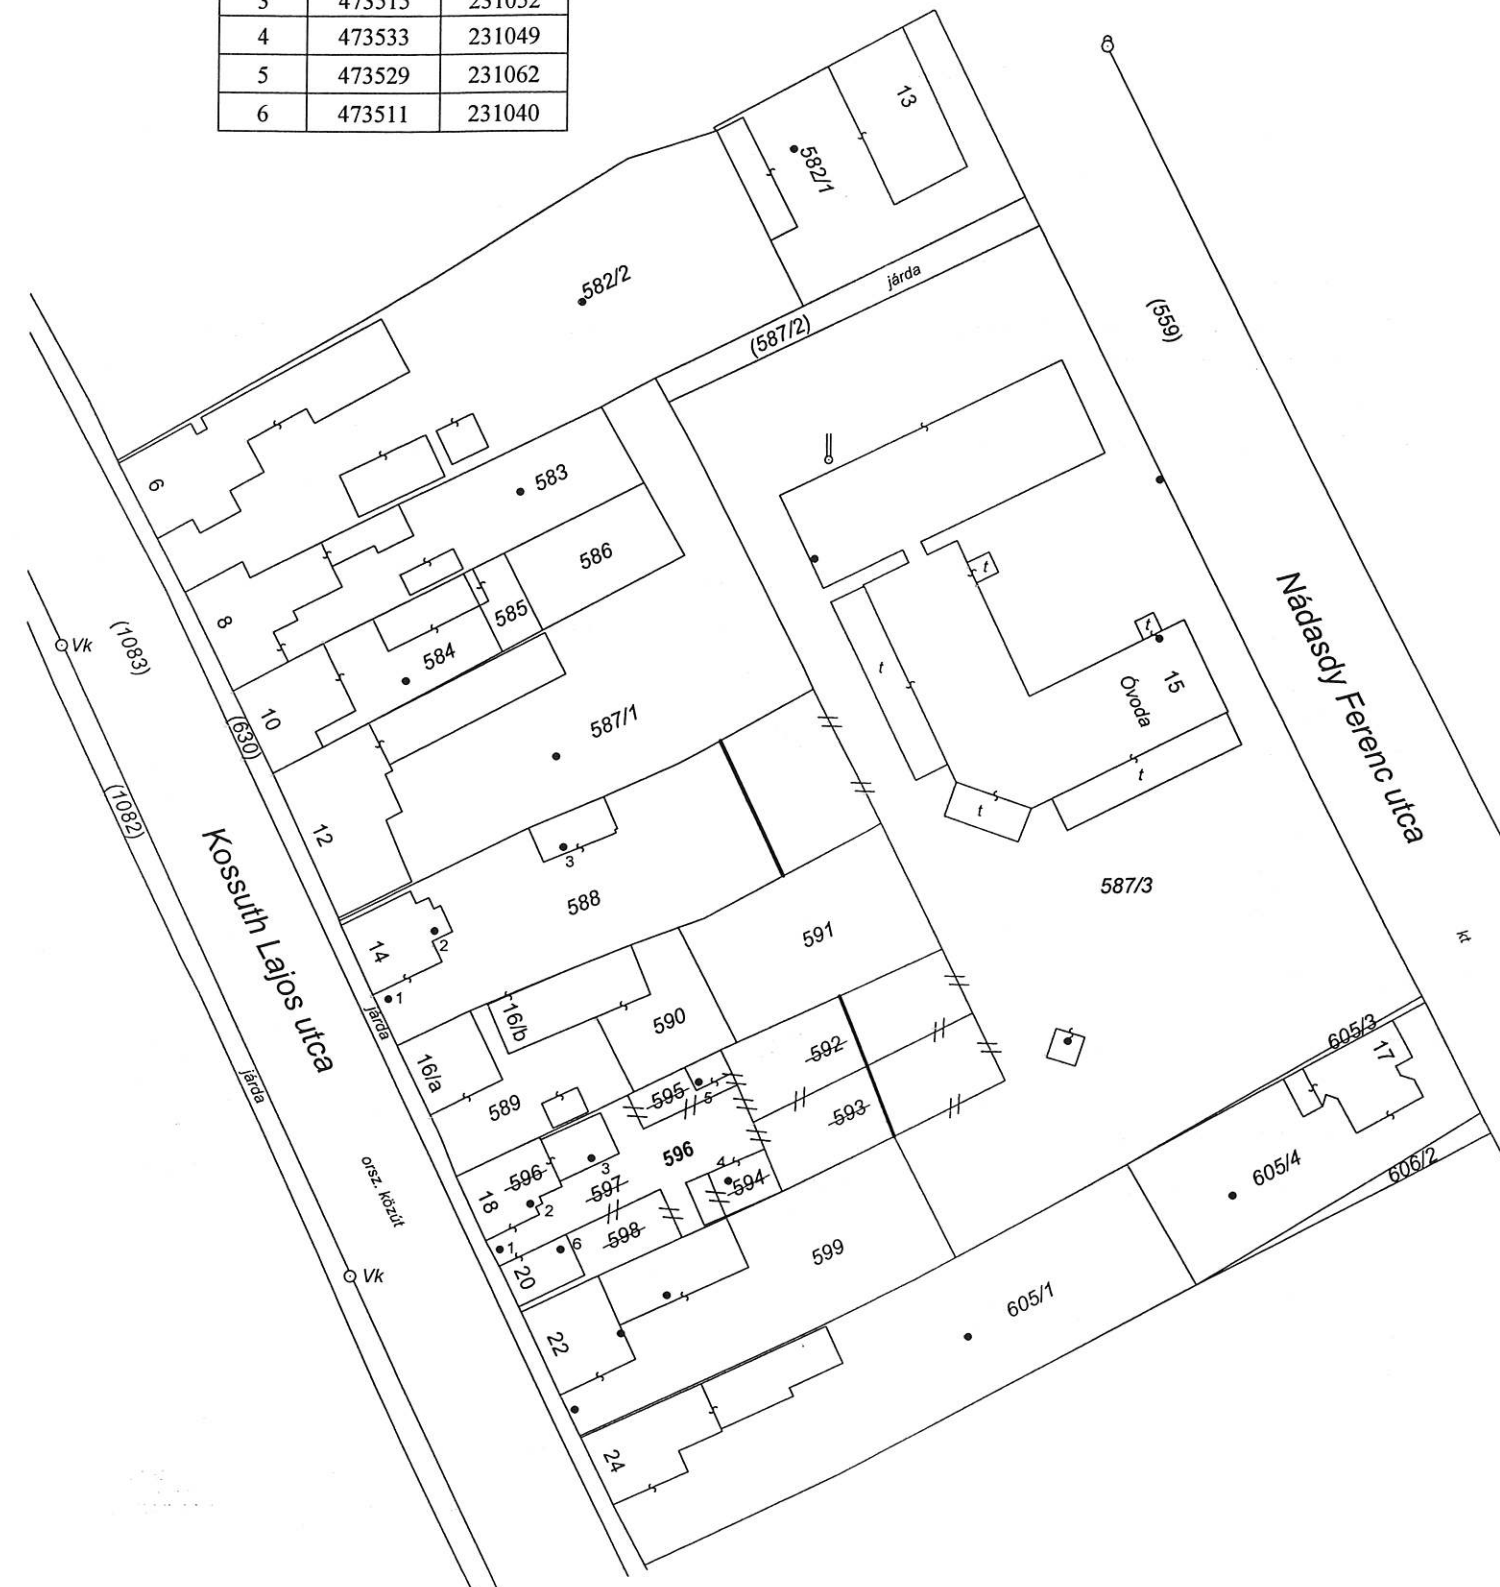

A változás akaratunknak megfelelően
történt:

Kőszeg, 2022. május 06.

Készítő: Hani Tibor

földmérő ig. száma: 6675

Minőséget tanúsító: Németh Szilvia

Ing. rend. min. sz.: 2121/2009

Németh Szilvia

földmérő mérnök
Ing. rend. min. szám: 2121/2009
Kam. nyilv. tart. szám: GD-T18-0690
9700 Szombathely, Vasvári Pál u. 1/B

7409/17/2022
A helyrajzi számozás és területszámítás helyes. Ez a
záradék a keltezésétől számított egy évig hatályos.
Szombathely, 2022. 2022. JÚL. 18. hó nap
Záradékoló: Illés-Horváth Zsófia



Ing. rend. min. száma: 2279/2015